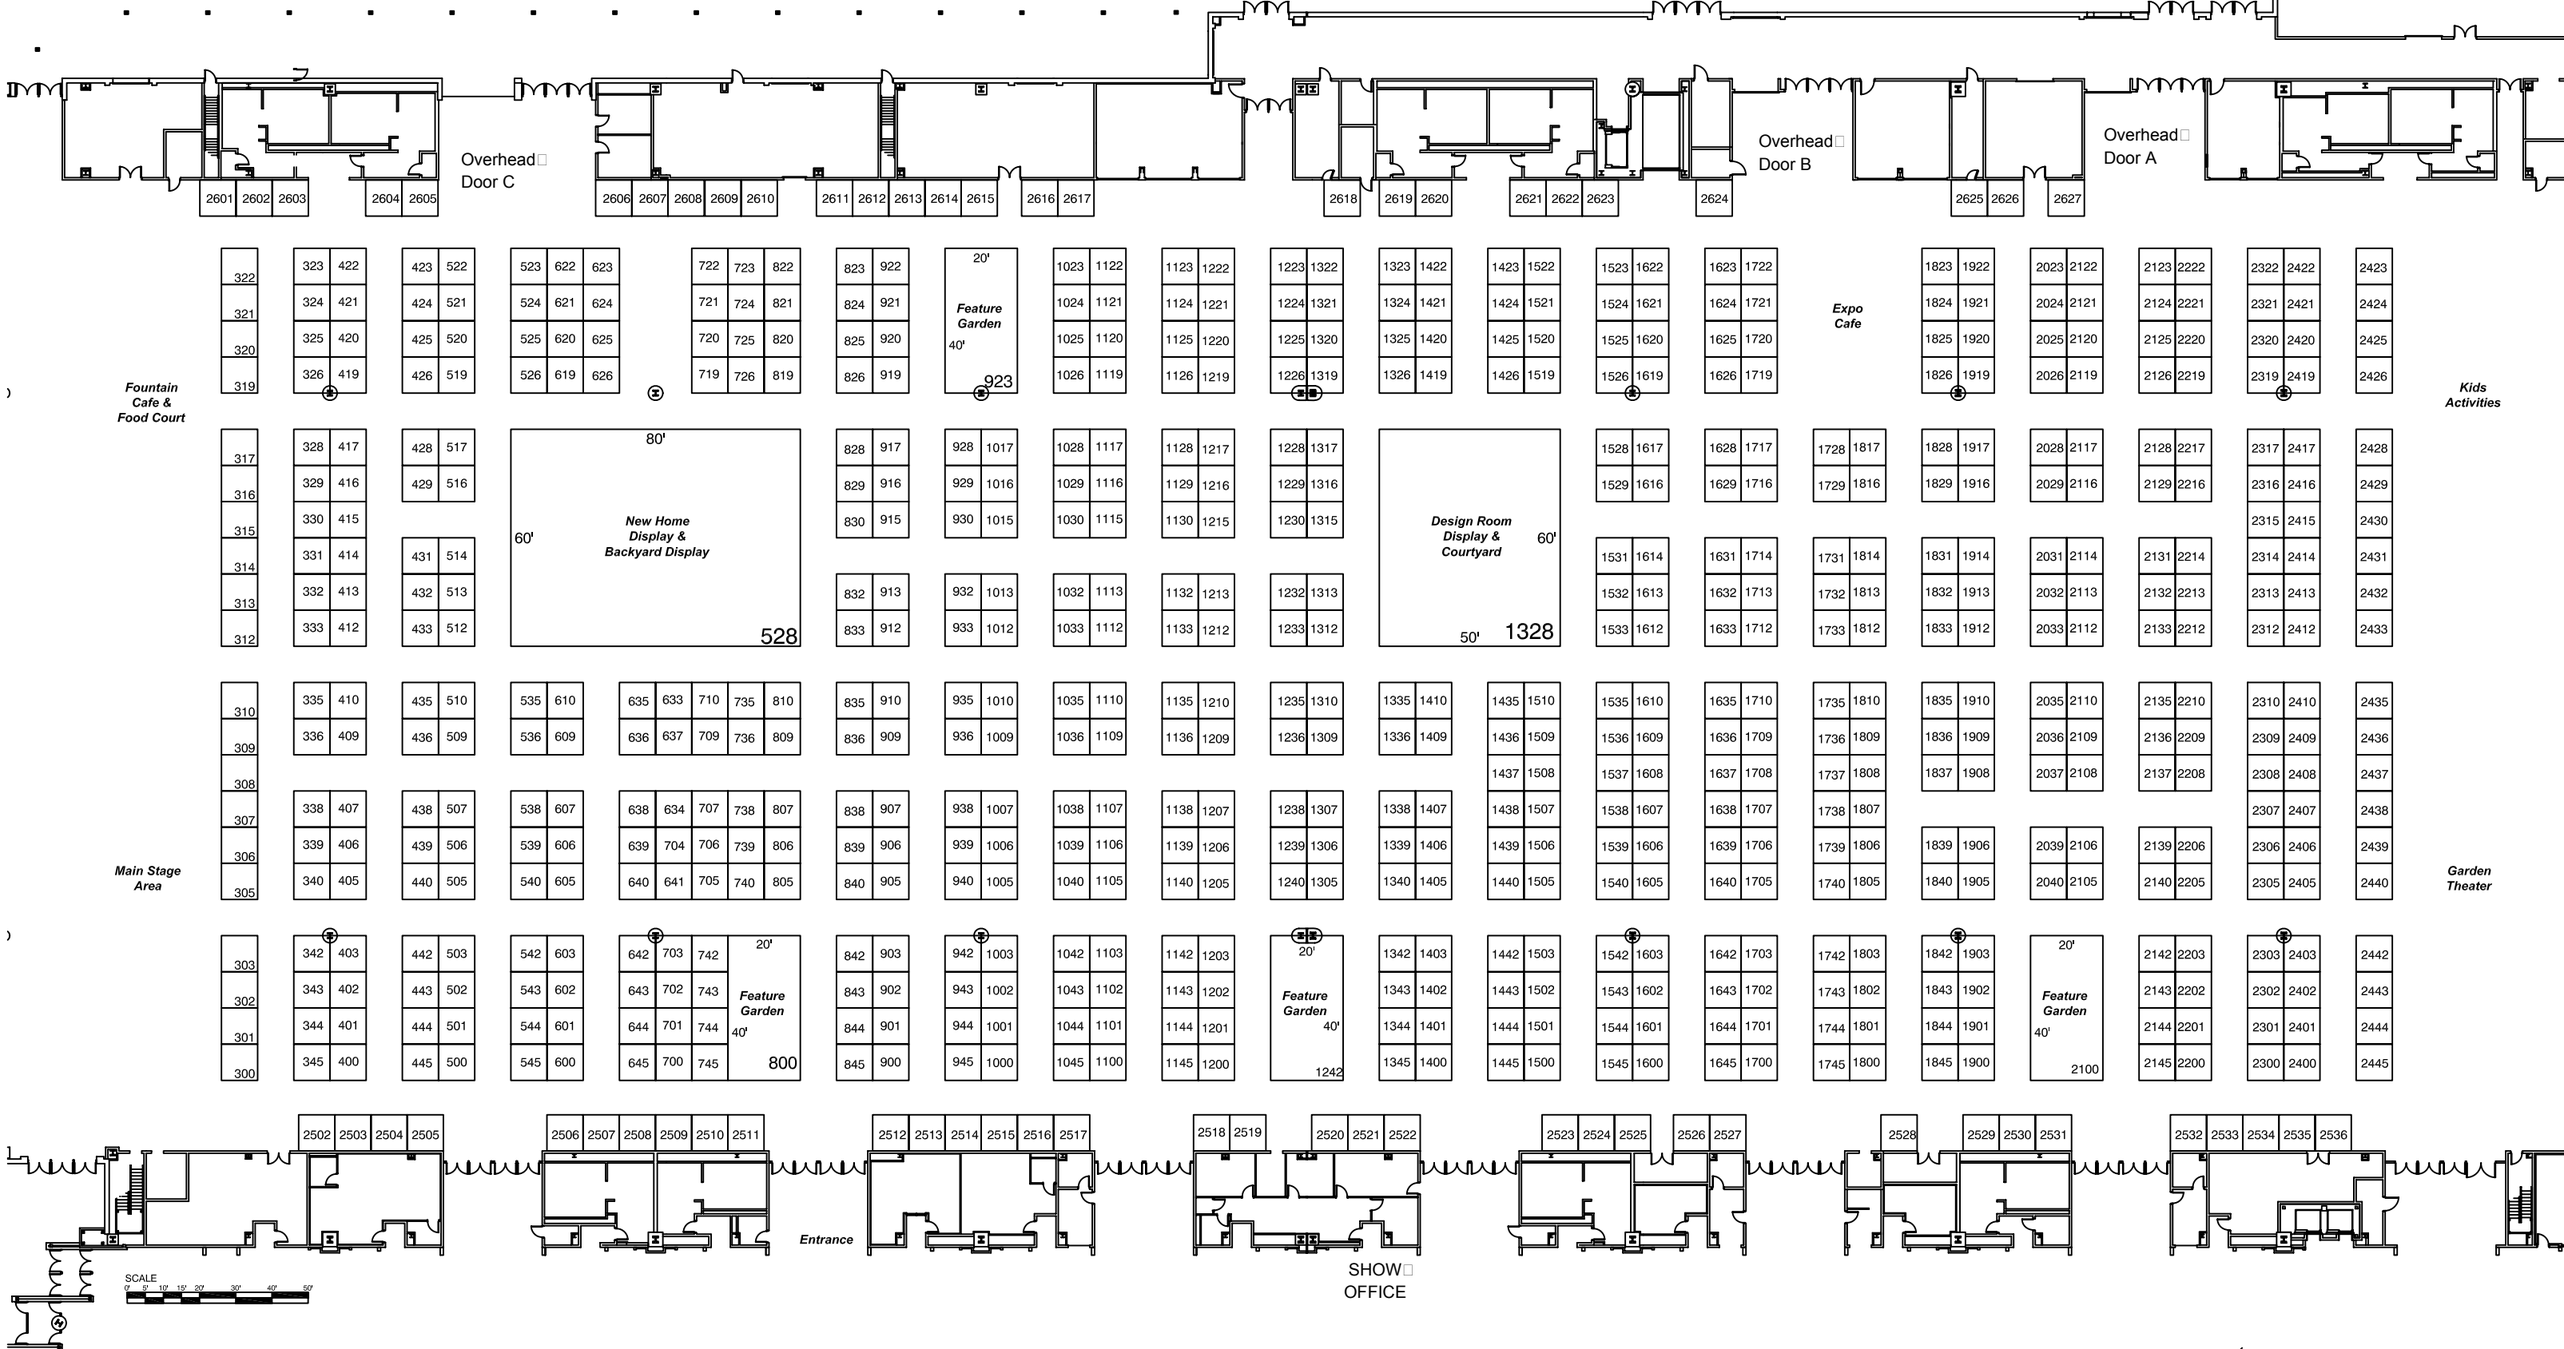
Overhead Door C
Overhead Door B
Overhead Door A
2601 2602 2603 2604 2605
2606 2607 2608 2609 2610
2611 2612 2613 2614 2615
2616 2617
2618 2619 2620
2621 2622 2623
2624
2625 2626
2627
Fountain Cafe & Food Court
Feature Garden 20' 40' 923
Expo Cafe
Kids Activities
New Home Display & Backyard Display 80' 60' 528
Design Room Display & Courtyard 60' 50' 1328
Main Stage Area
Feature Garden 20' 40' 800
Feature Garden 20' 40' 1242
Feature Garden 20' 40' 2100
Garden Theater
2502 2503 2504 2505
2506 2507 2508 2509 2510 2511
Entrance
2512 2513 2514 2515 2516 2517
2518 2519
2520 2521 2522
SHOW OFFICE
2523 2524 2525
2526 2527
2528
2529 2530 2531
2532 2533 2534 2535 2536
SCALE
0' 5' 10' 15' 20' 30' 40' 50'